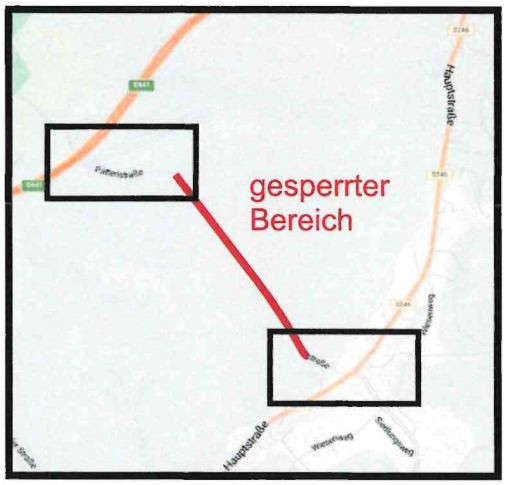
gesperrter
Bereich
Pattenstraße
Hauptstraße

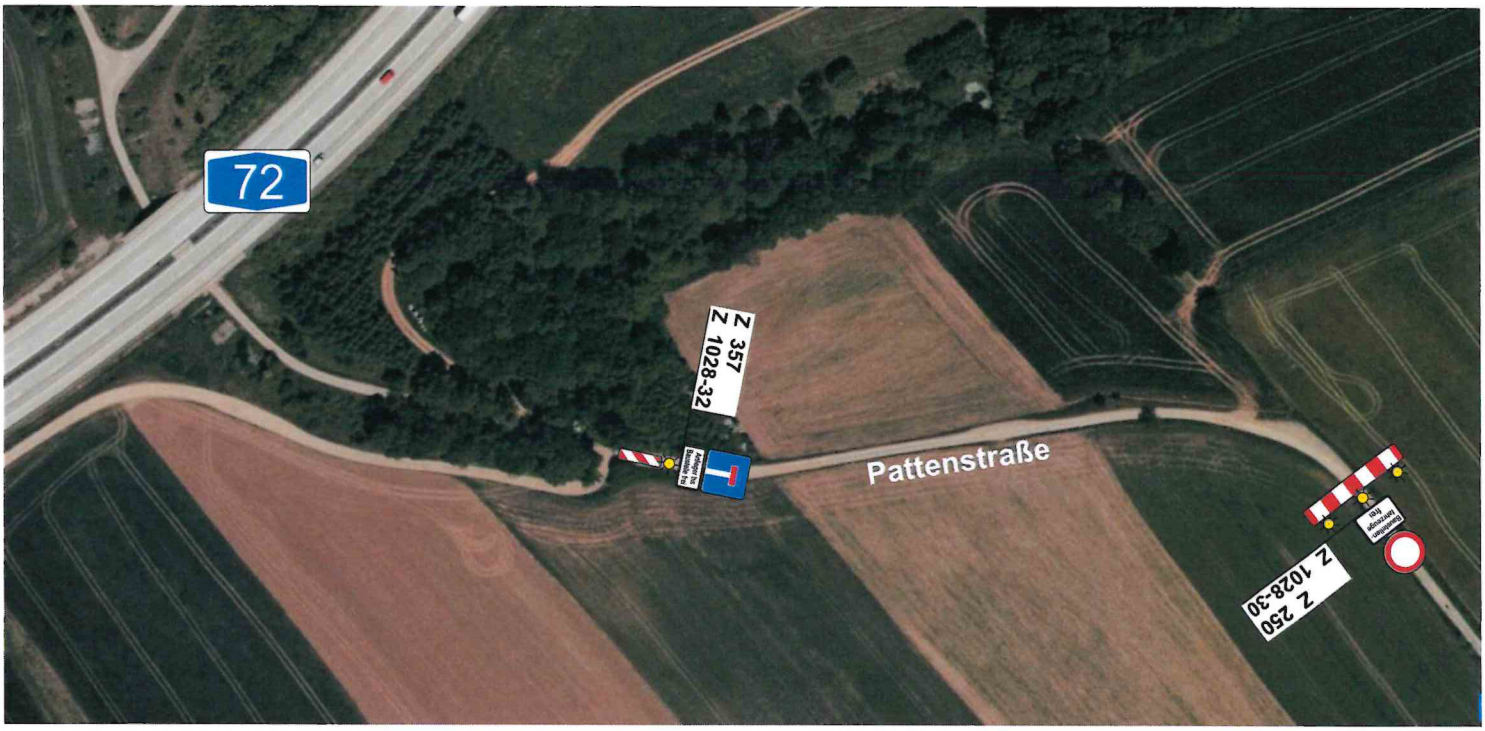
72
Z 357
Z 1028-32
Pattenstraße
Z 250
Z 1028-30

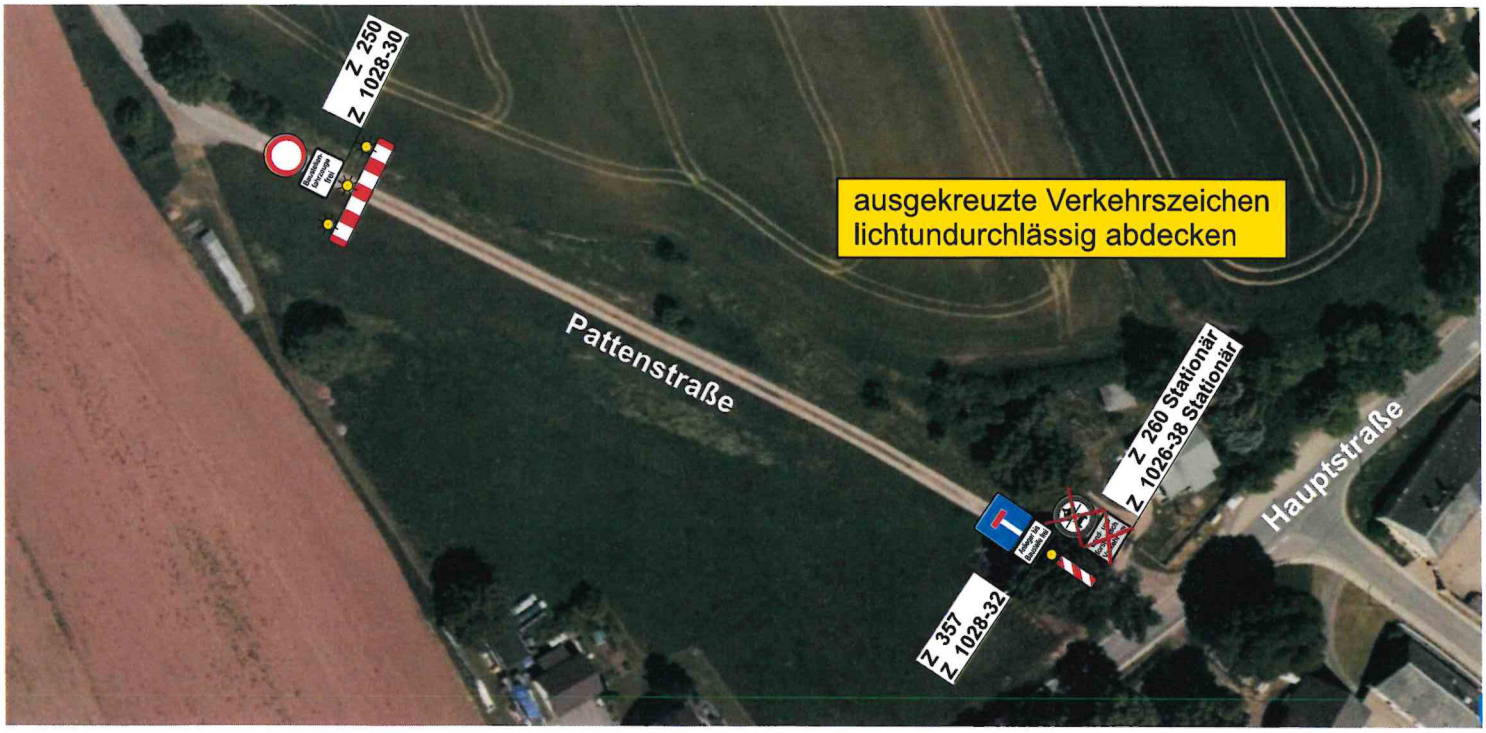
Z 250
Z 1028-30
ausgekreuzte Verkehrszeichen
lichtundurchlässig abdecken
Pattenstraße
Z 260 Stationär
Z 1026-38 Stationär
Hauptstraße
Z 357
Z 1028-32