Baustelle Hartenstein
Damaschke Straße 15

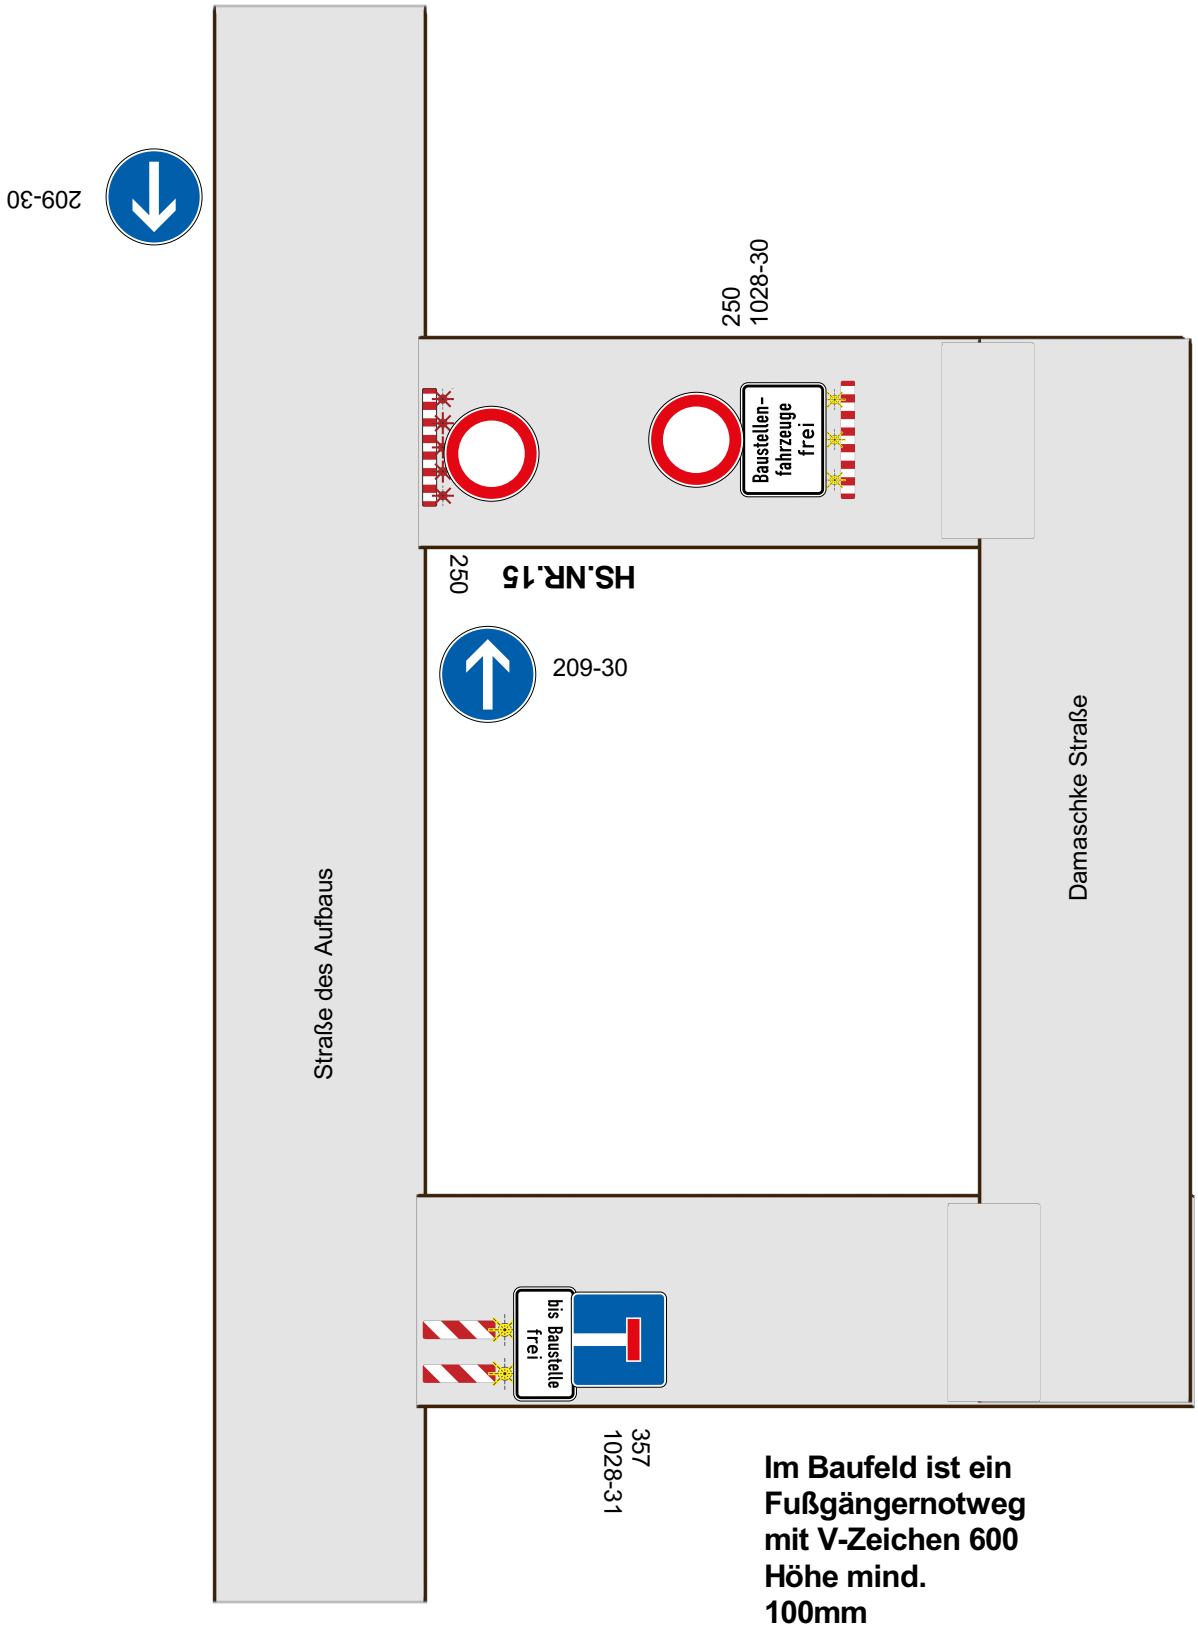

Im Baufeld ist ein Fußgängernotweg mit V-Zeichen 600 Höhe mind. 100mm einzurichten.